


BẢN VẼ VỊ TRÍ, RANH GIỚI, DIỆN TÍCH CÔNG TRÌNH, DỰ ÁN
TRỤ SỞ CÔNG AN XÃ HỮU ĐỊNH (GIAO ĐẤT)
ĐỊA ĐIỂM: XÃ HỮU ĐỊNH

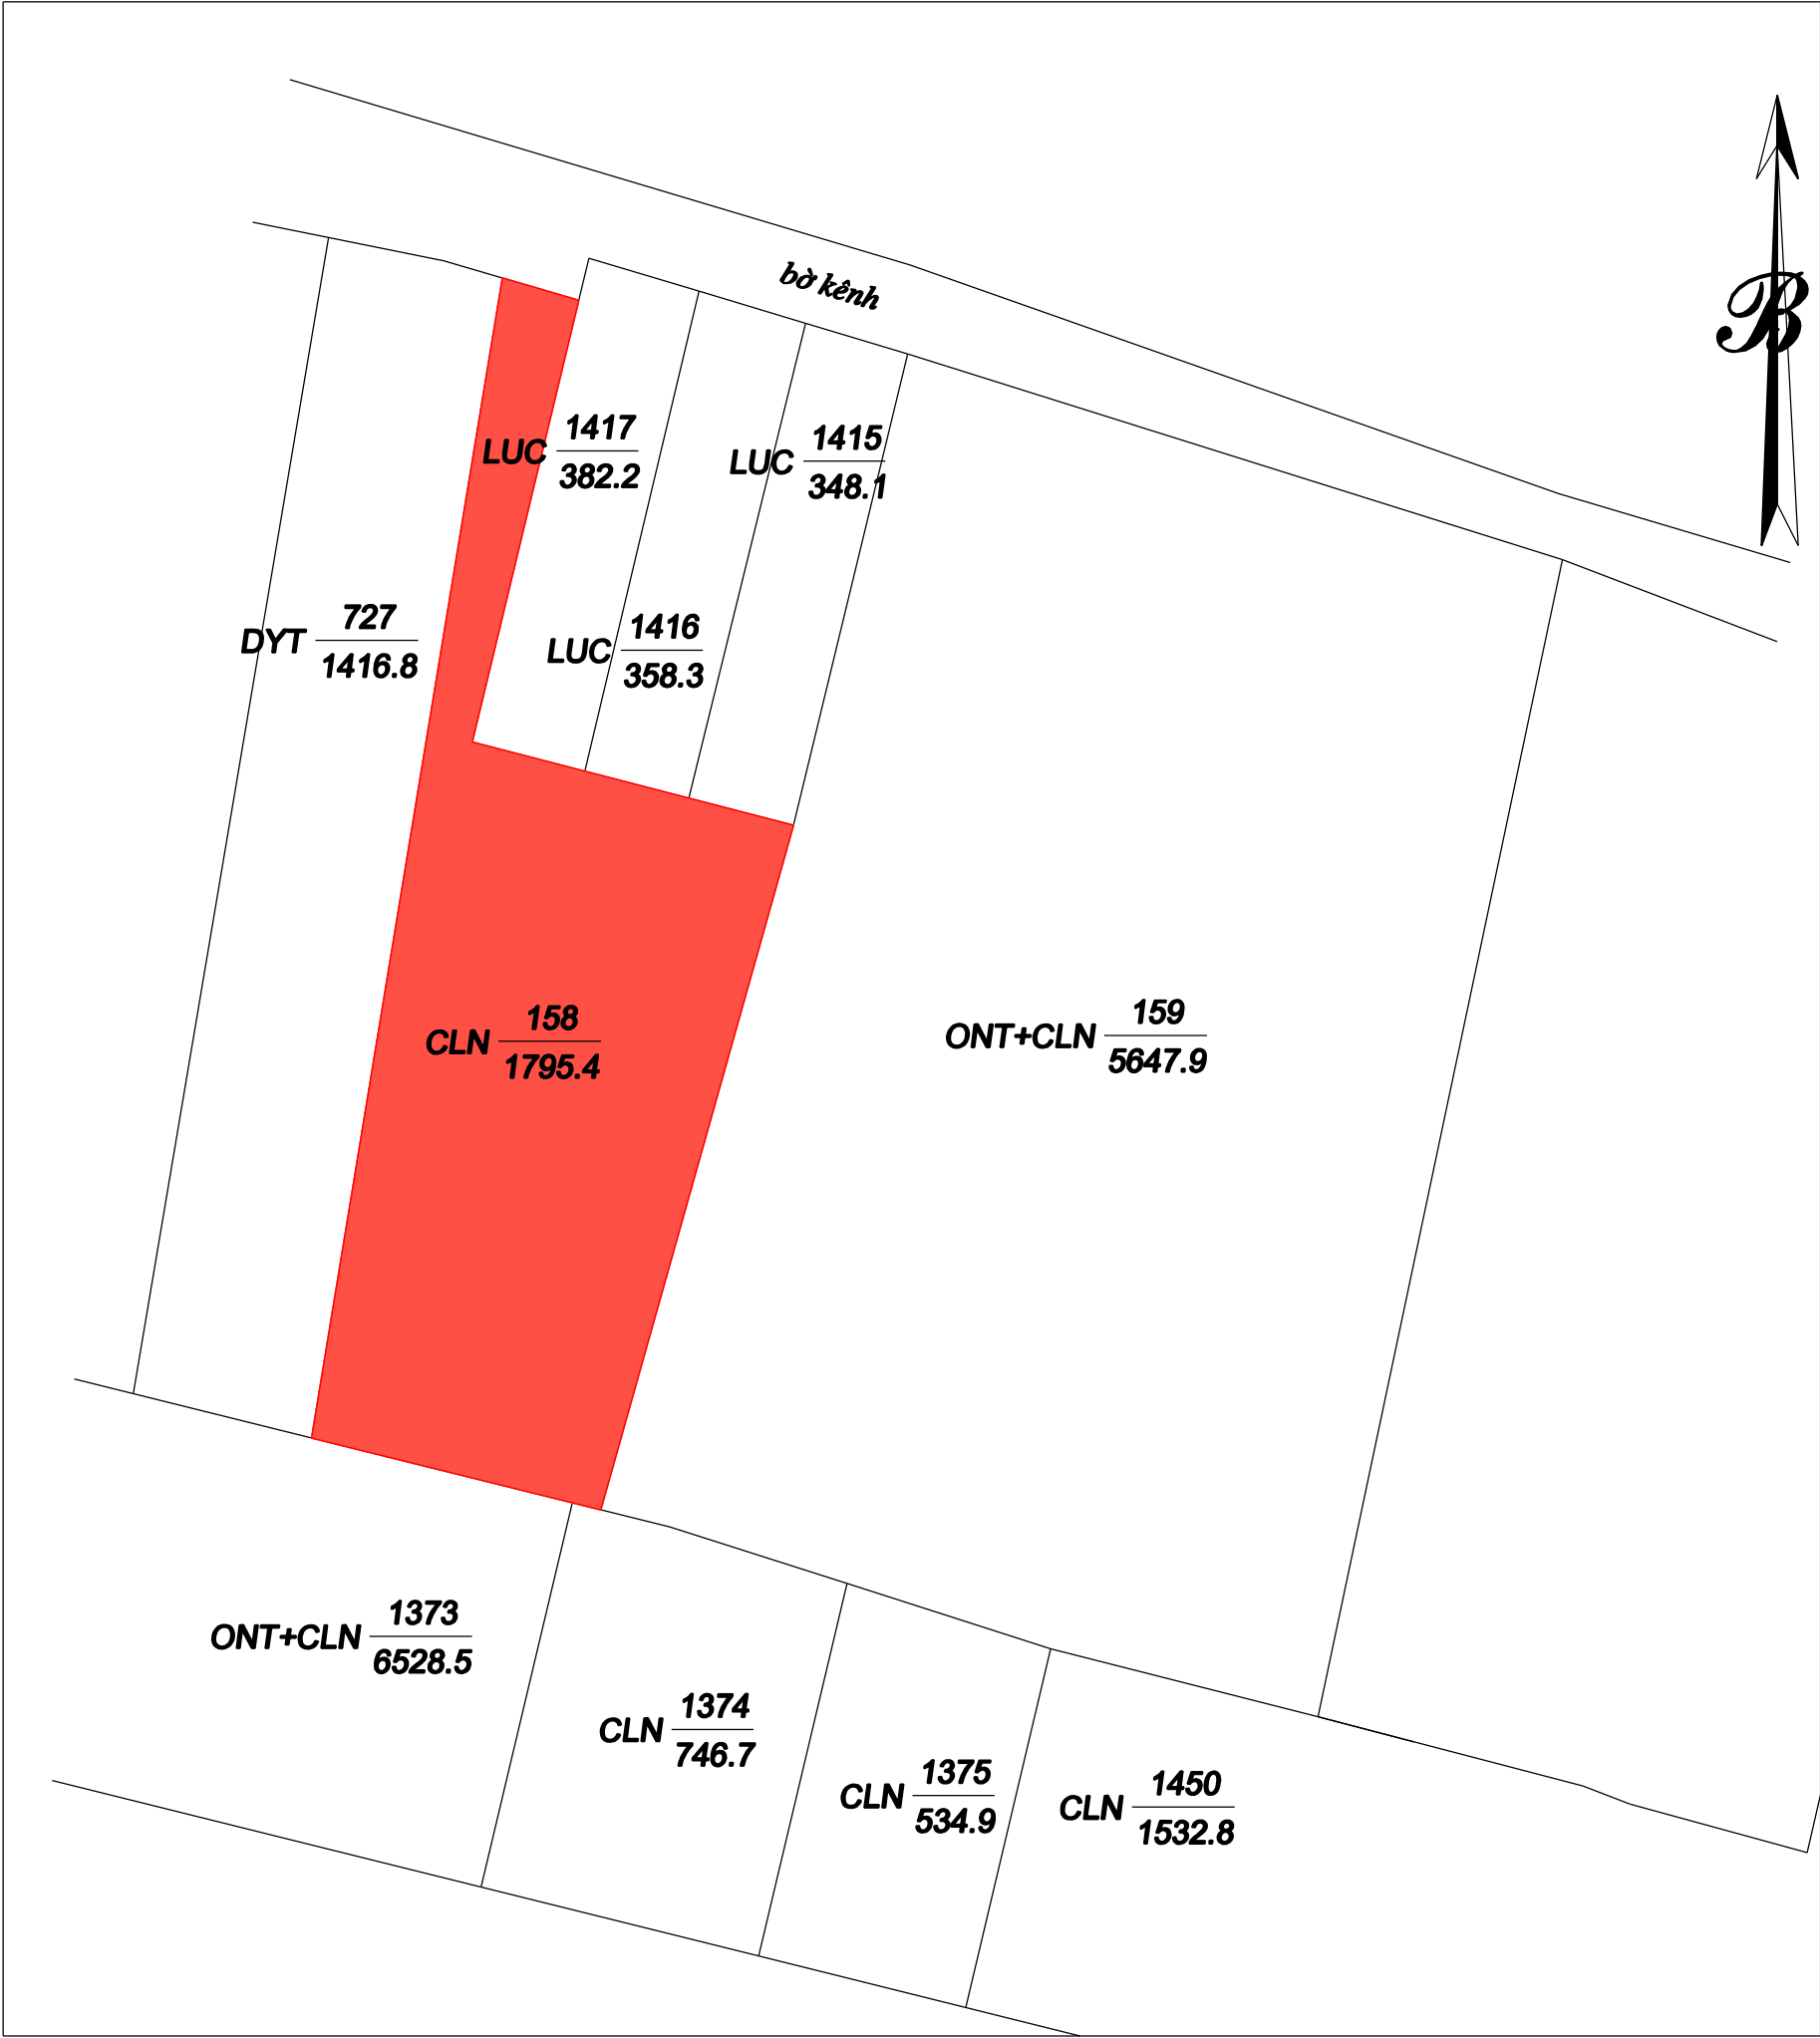

- Bản đồ địa chính xã Hữu Định; Tỷ lệ: 1/2000
- Số tờ bản đồ địa chính: 15
- Diện tích công trình: 0,18 ha
- Loại đất quy hoạch sử dụng: Đất an ninh (CAN)