


BẢN VẼ VỊ TRÍ, RANH GIỚI, DIỆN TÍCH CÔNG TRÌNH, DỰ ÁN
MỞ RỘNG NHÀ MÁY XỬ LÝ RÁC THẢI CẤP TỈNH
ĐỊA ĐIỂM: XÃ HỮU ĐỊNH

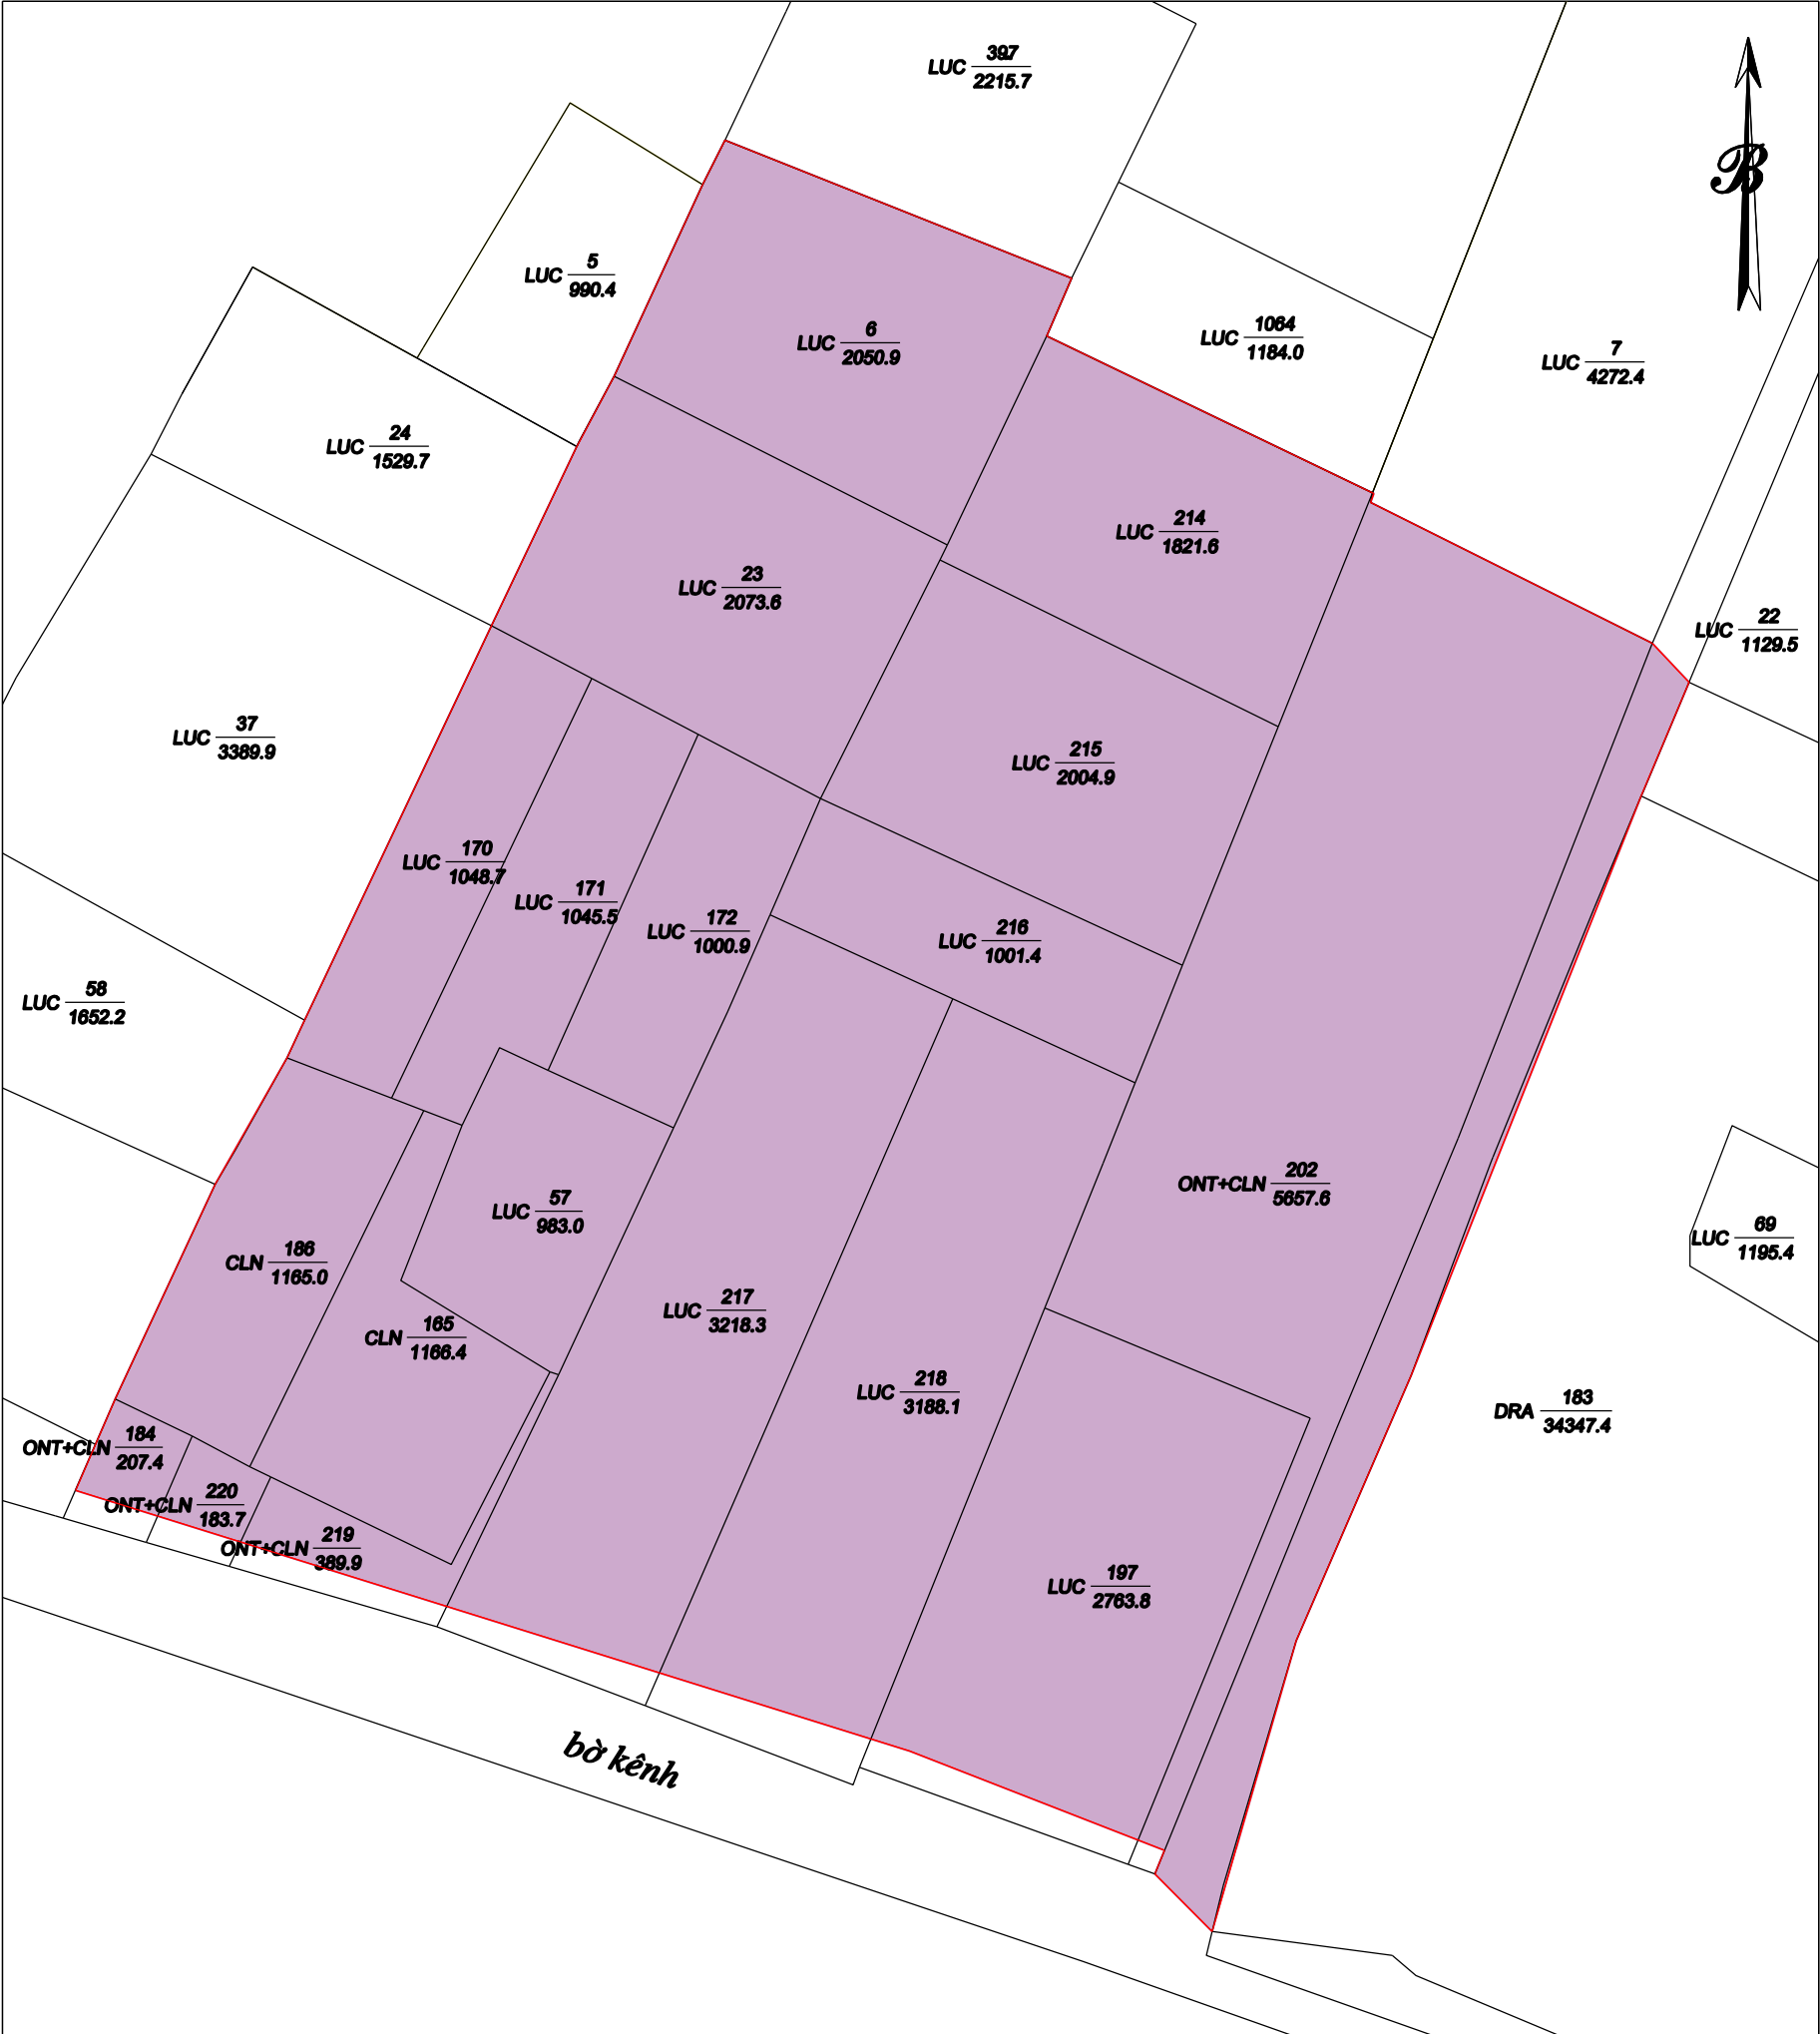

- Bản đồ địa chính xã Hữu Định; tỷ lệ: 1/2000
- Số tờ bản đồ địa chính: 22
- Diện tích công trình: 3,41 ha
- Loại đất quy hoạch sử dụng: Đất bãi thải, xử lý rác thải (DRA)